


Uzavírka silnice III/41013 v obci Borová

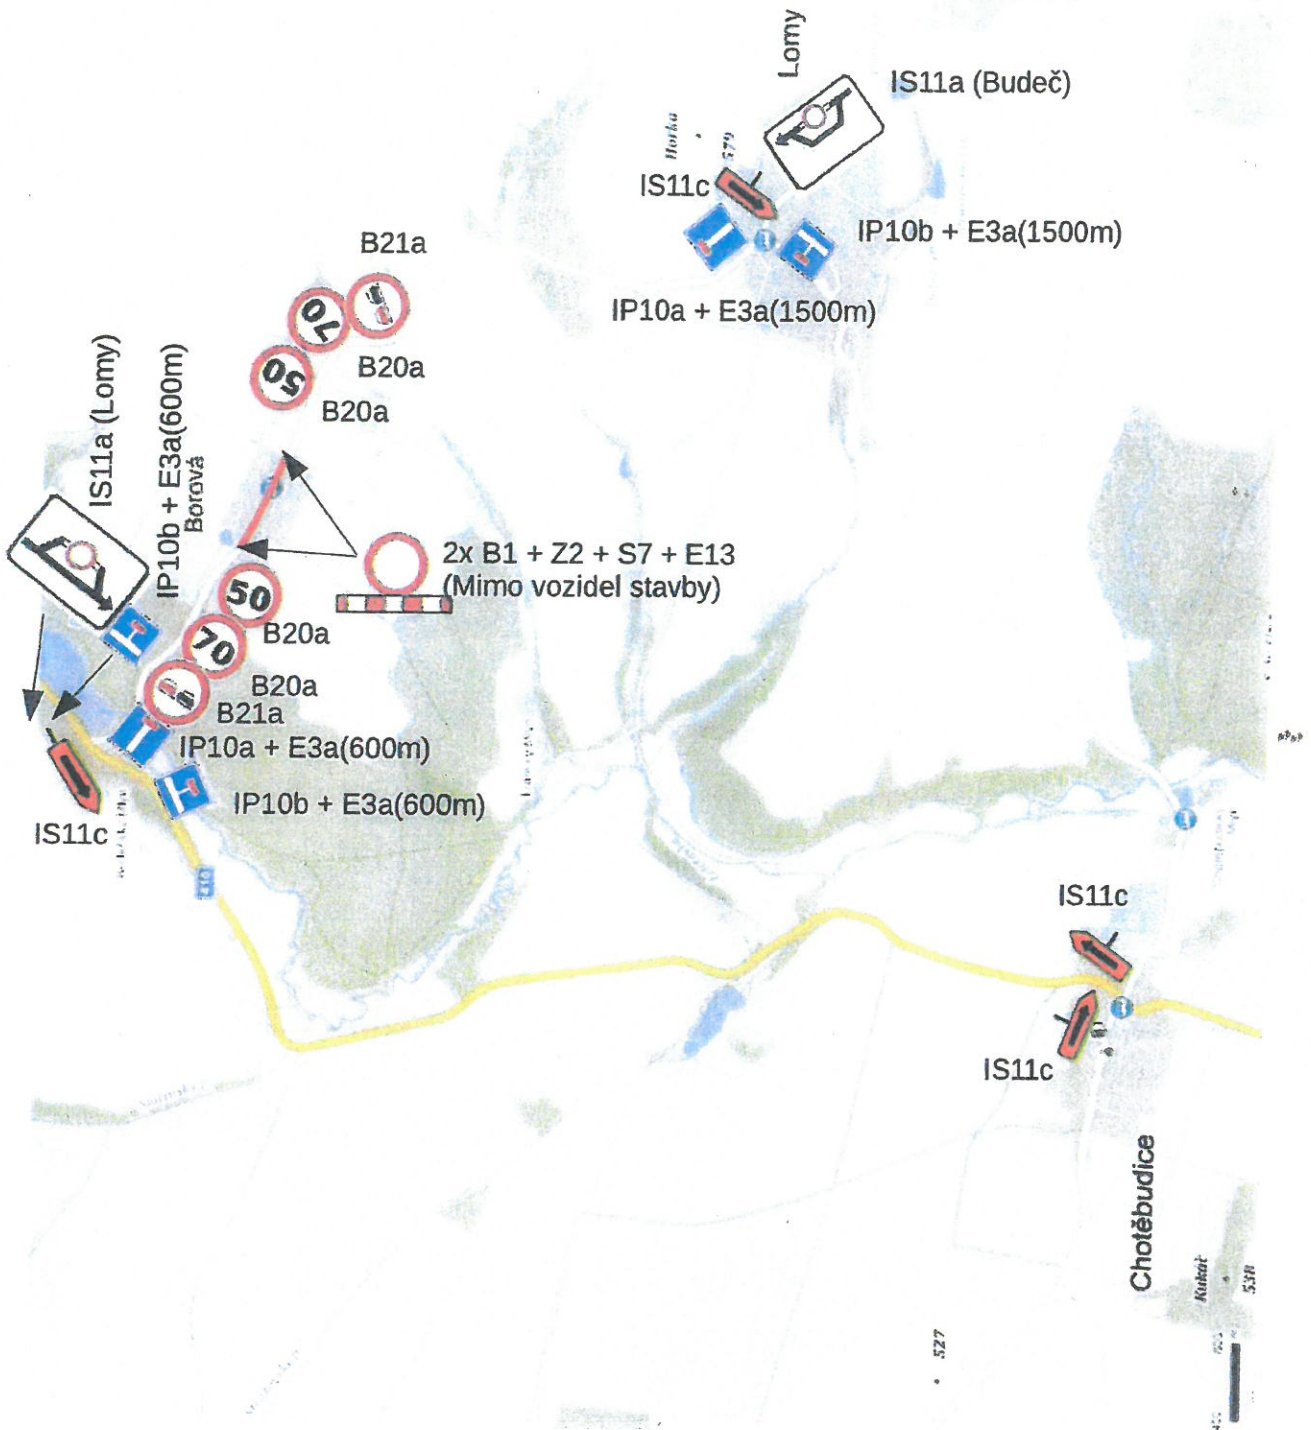

MĚSTSKÝ ÚŘAD
Moravské Budějovice
Odbor dopravy a silničního
hospodářství -10-

č.j. ODSH/4233/2019
ze dne: 20. 2. 2019